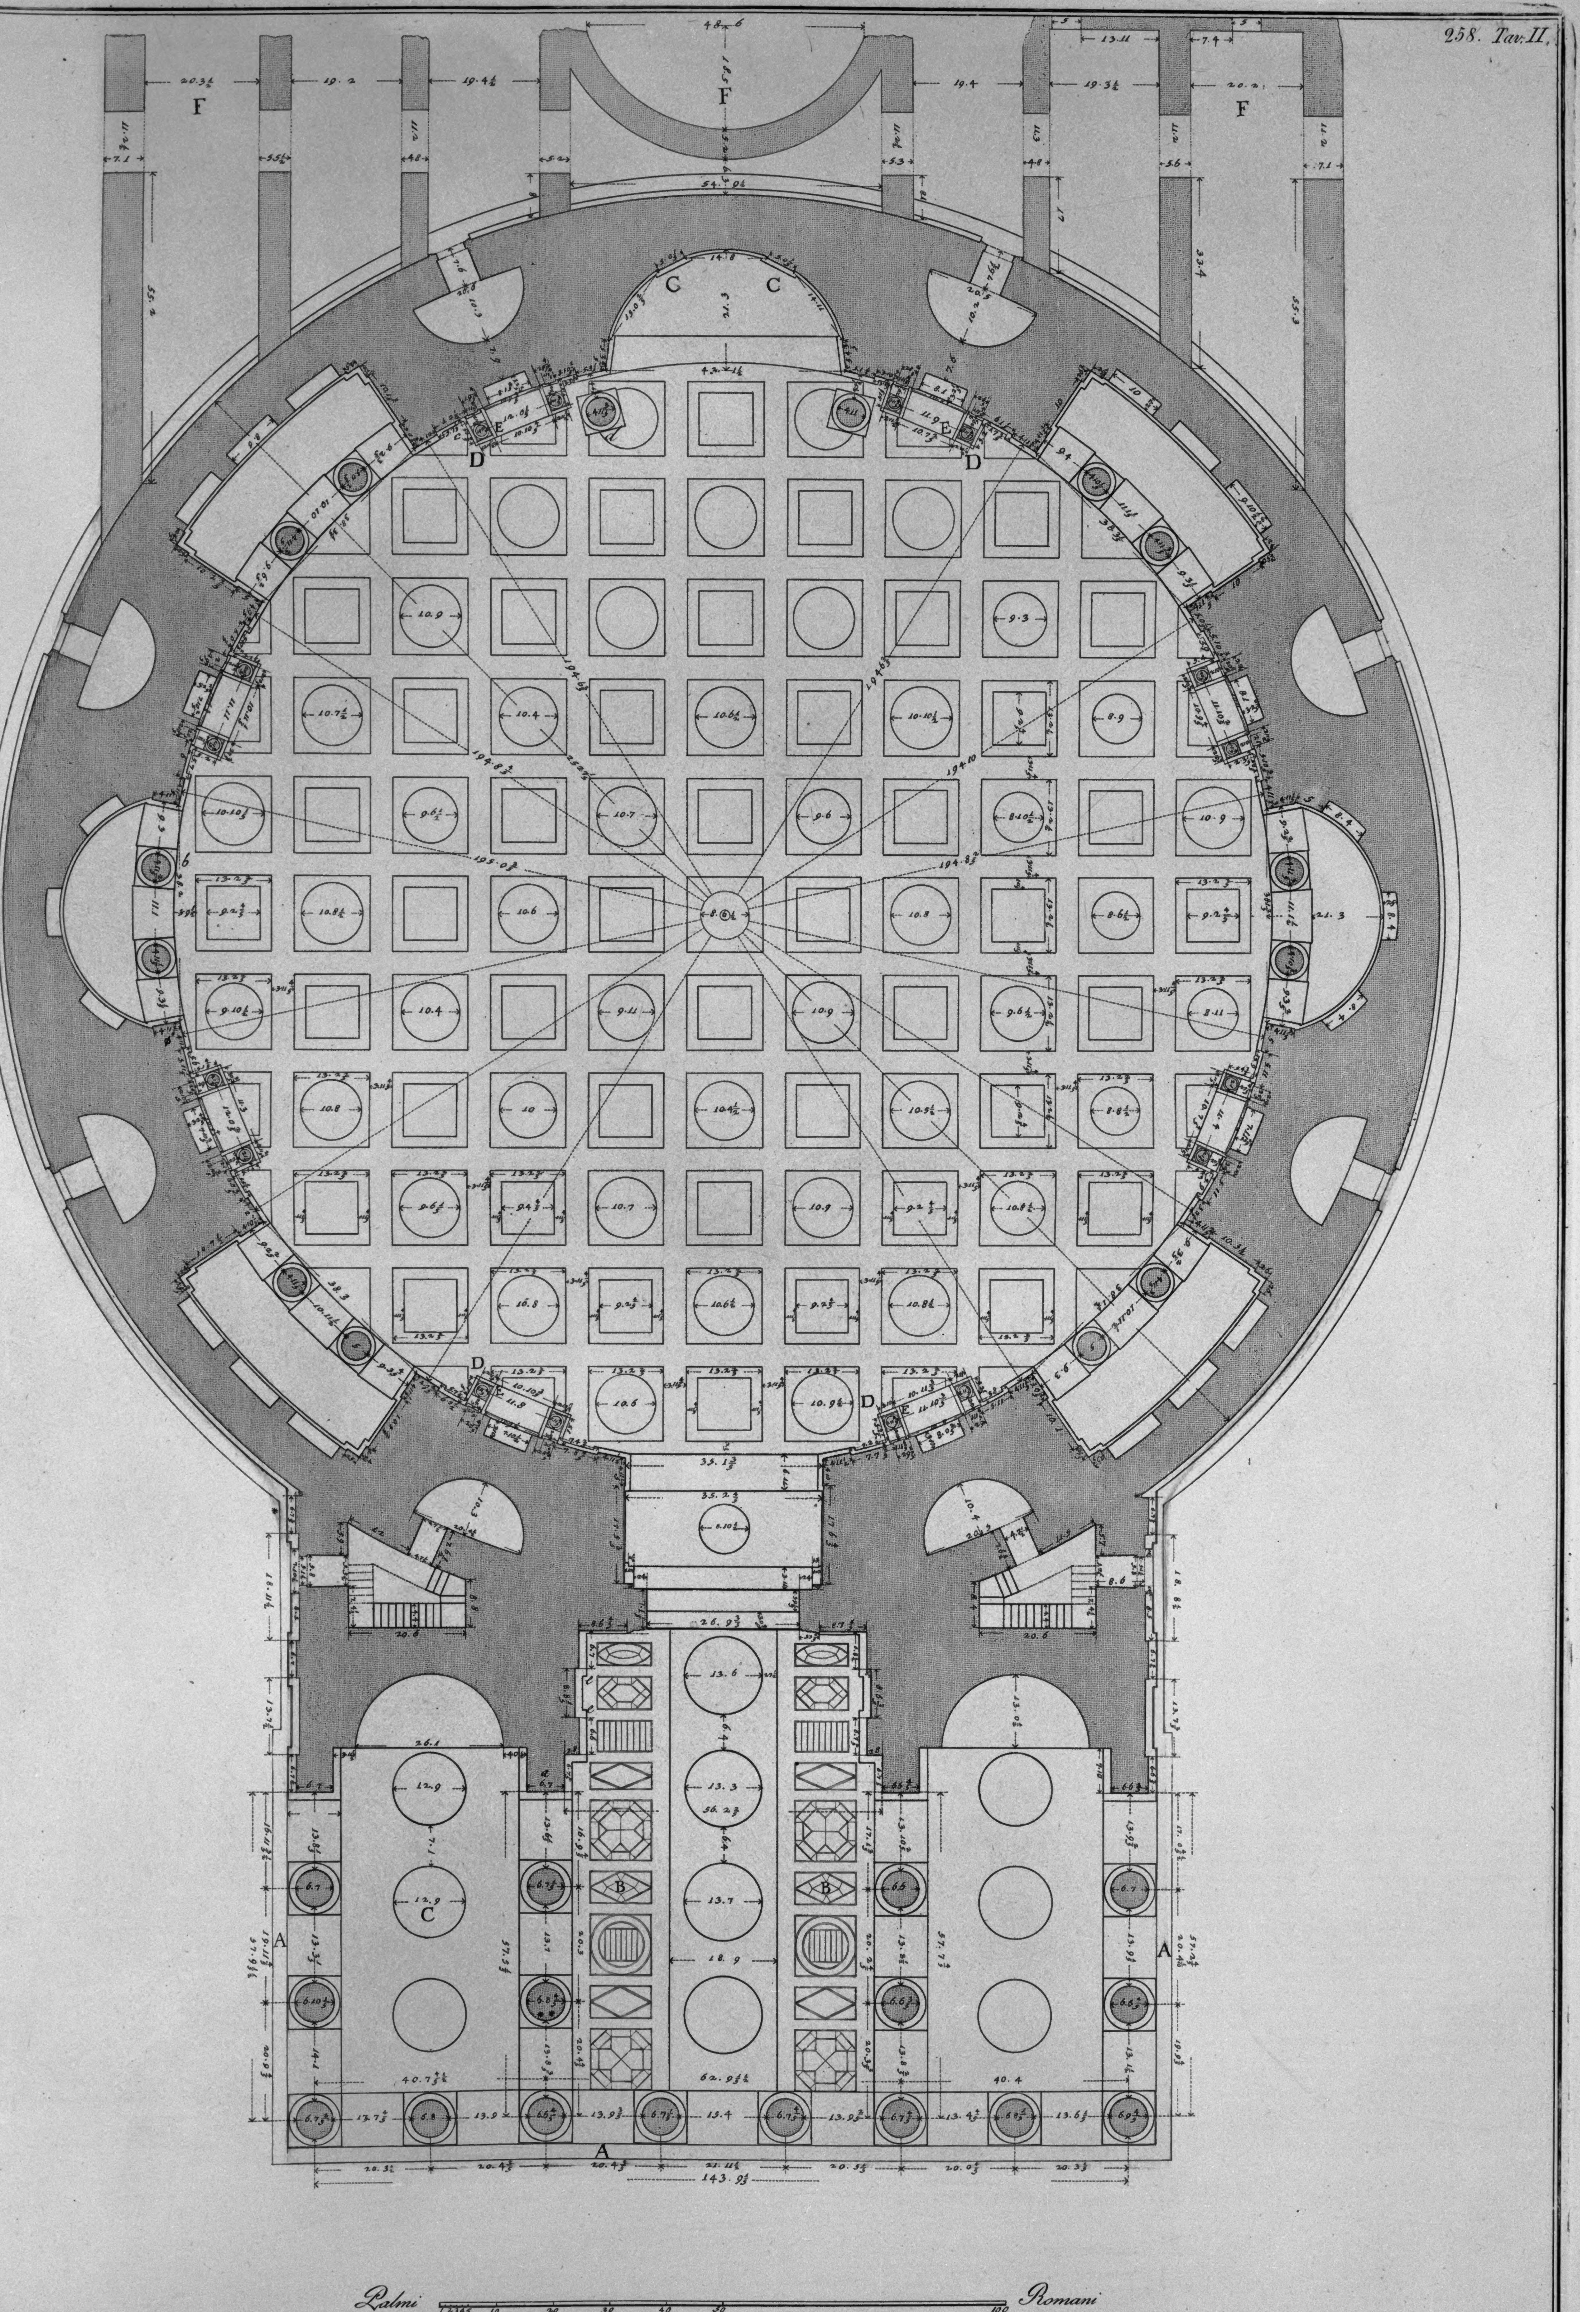

Ichnografia dello stato presente del Panteon di Marco Agrippa ora volgarmente detto la Rotonda

A. *Gradi moderni intorno del Pronao o Portico* B. *Nuovo pavimento di mattoni in cortello.* C *Pilastri moderni che adornano l' altare maggiore Li piedestalli dell' Edicole.* D. *sono stati interrotti in* E. *voltando la cimasa per introdurvi le mense degli altari* F. *Avanzi delle Terme di Agrippa.* Cav. Fran.co Piranesi delineò ed incise